



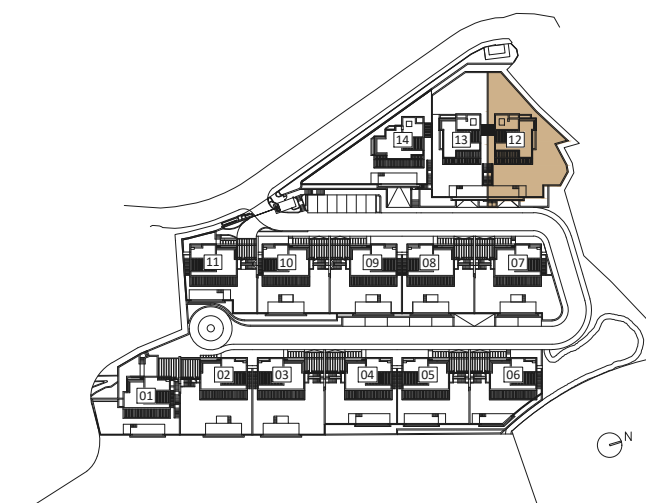

BRIGHT BAY

WATER FRONT VILLAS

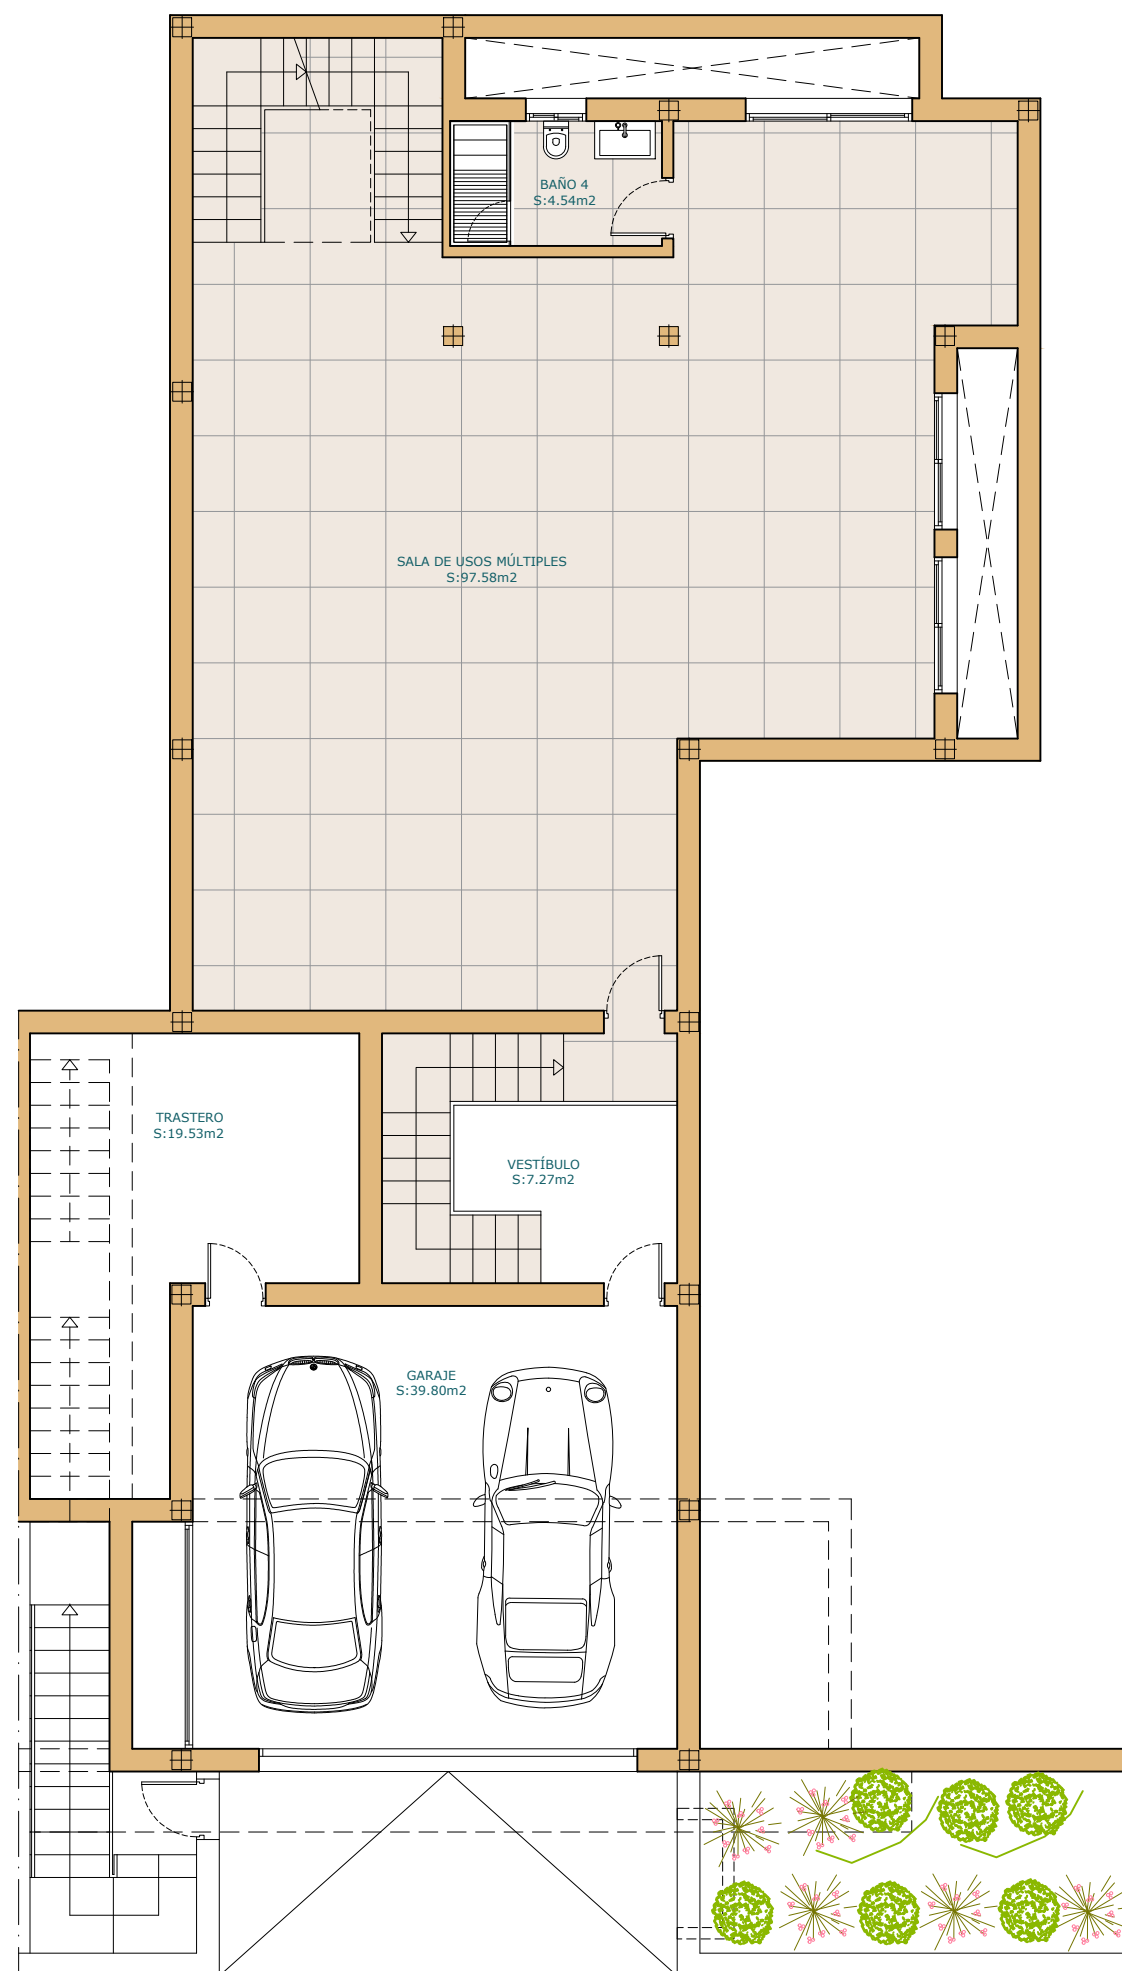

Vivienda 12

SUPERFICIES CONSTRUIDAS

VIVIENDA S/R	VIVIENDA B/R	TOTAL VIVIENDA	GARAJE CUBIERTO
196.38	137.13	333.51	71.34

OTRAS SUPERFICIES CONSTRUIDAS

PORCHES	PÉRGOLA TERRAZA	TERRAZA DESCUBIERTA	PISCINA	JARDINES PRIVATIVOS
7.40	65.54	238.65	42.87	210.45

SUPERFICIES ÚTILES SEGÚN DECRETO BOJA 218/2005

ÚTILES INTERIORES	SEGÚN DECRETO
305.87	336.46

PLANTA SÓTANO

ESCALA GRÁFICA



Las superficies indicadas están calculadas conforme al Decreto 218/2005 de Información al consumidor en la compraventa y arrendamiento de viviendas Andalucía. Se incluyen en el cálculo las superficies bajo rasante.

Se reserva la facultad de incluir las modificaciones necesarias por exigencias técnicas y/o jurídicas por cualesquiera administraciones u organismos públicos.



Todo el mobiliario, incluido el de la cocina, es meramente informativo. Los giros de las puertas y la distribución de aparatos sanitarios no son vinculantes.

Las superficies expresadas son aproximadas, pudiendo experimentar modificaciones por razones de índole técnica en el desarrollo del proyecto de ejecución o durante el transcurso de las obras.



BRIGHTBAY

WATER FRONT VILLAS

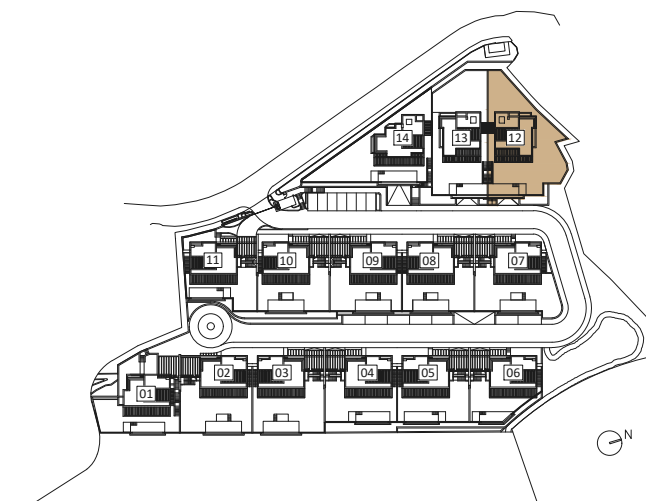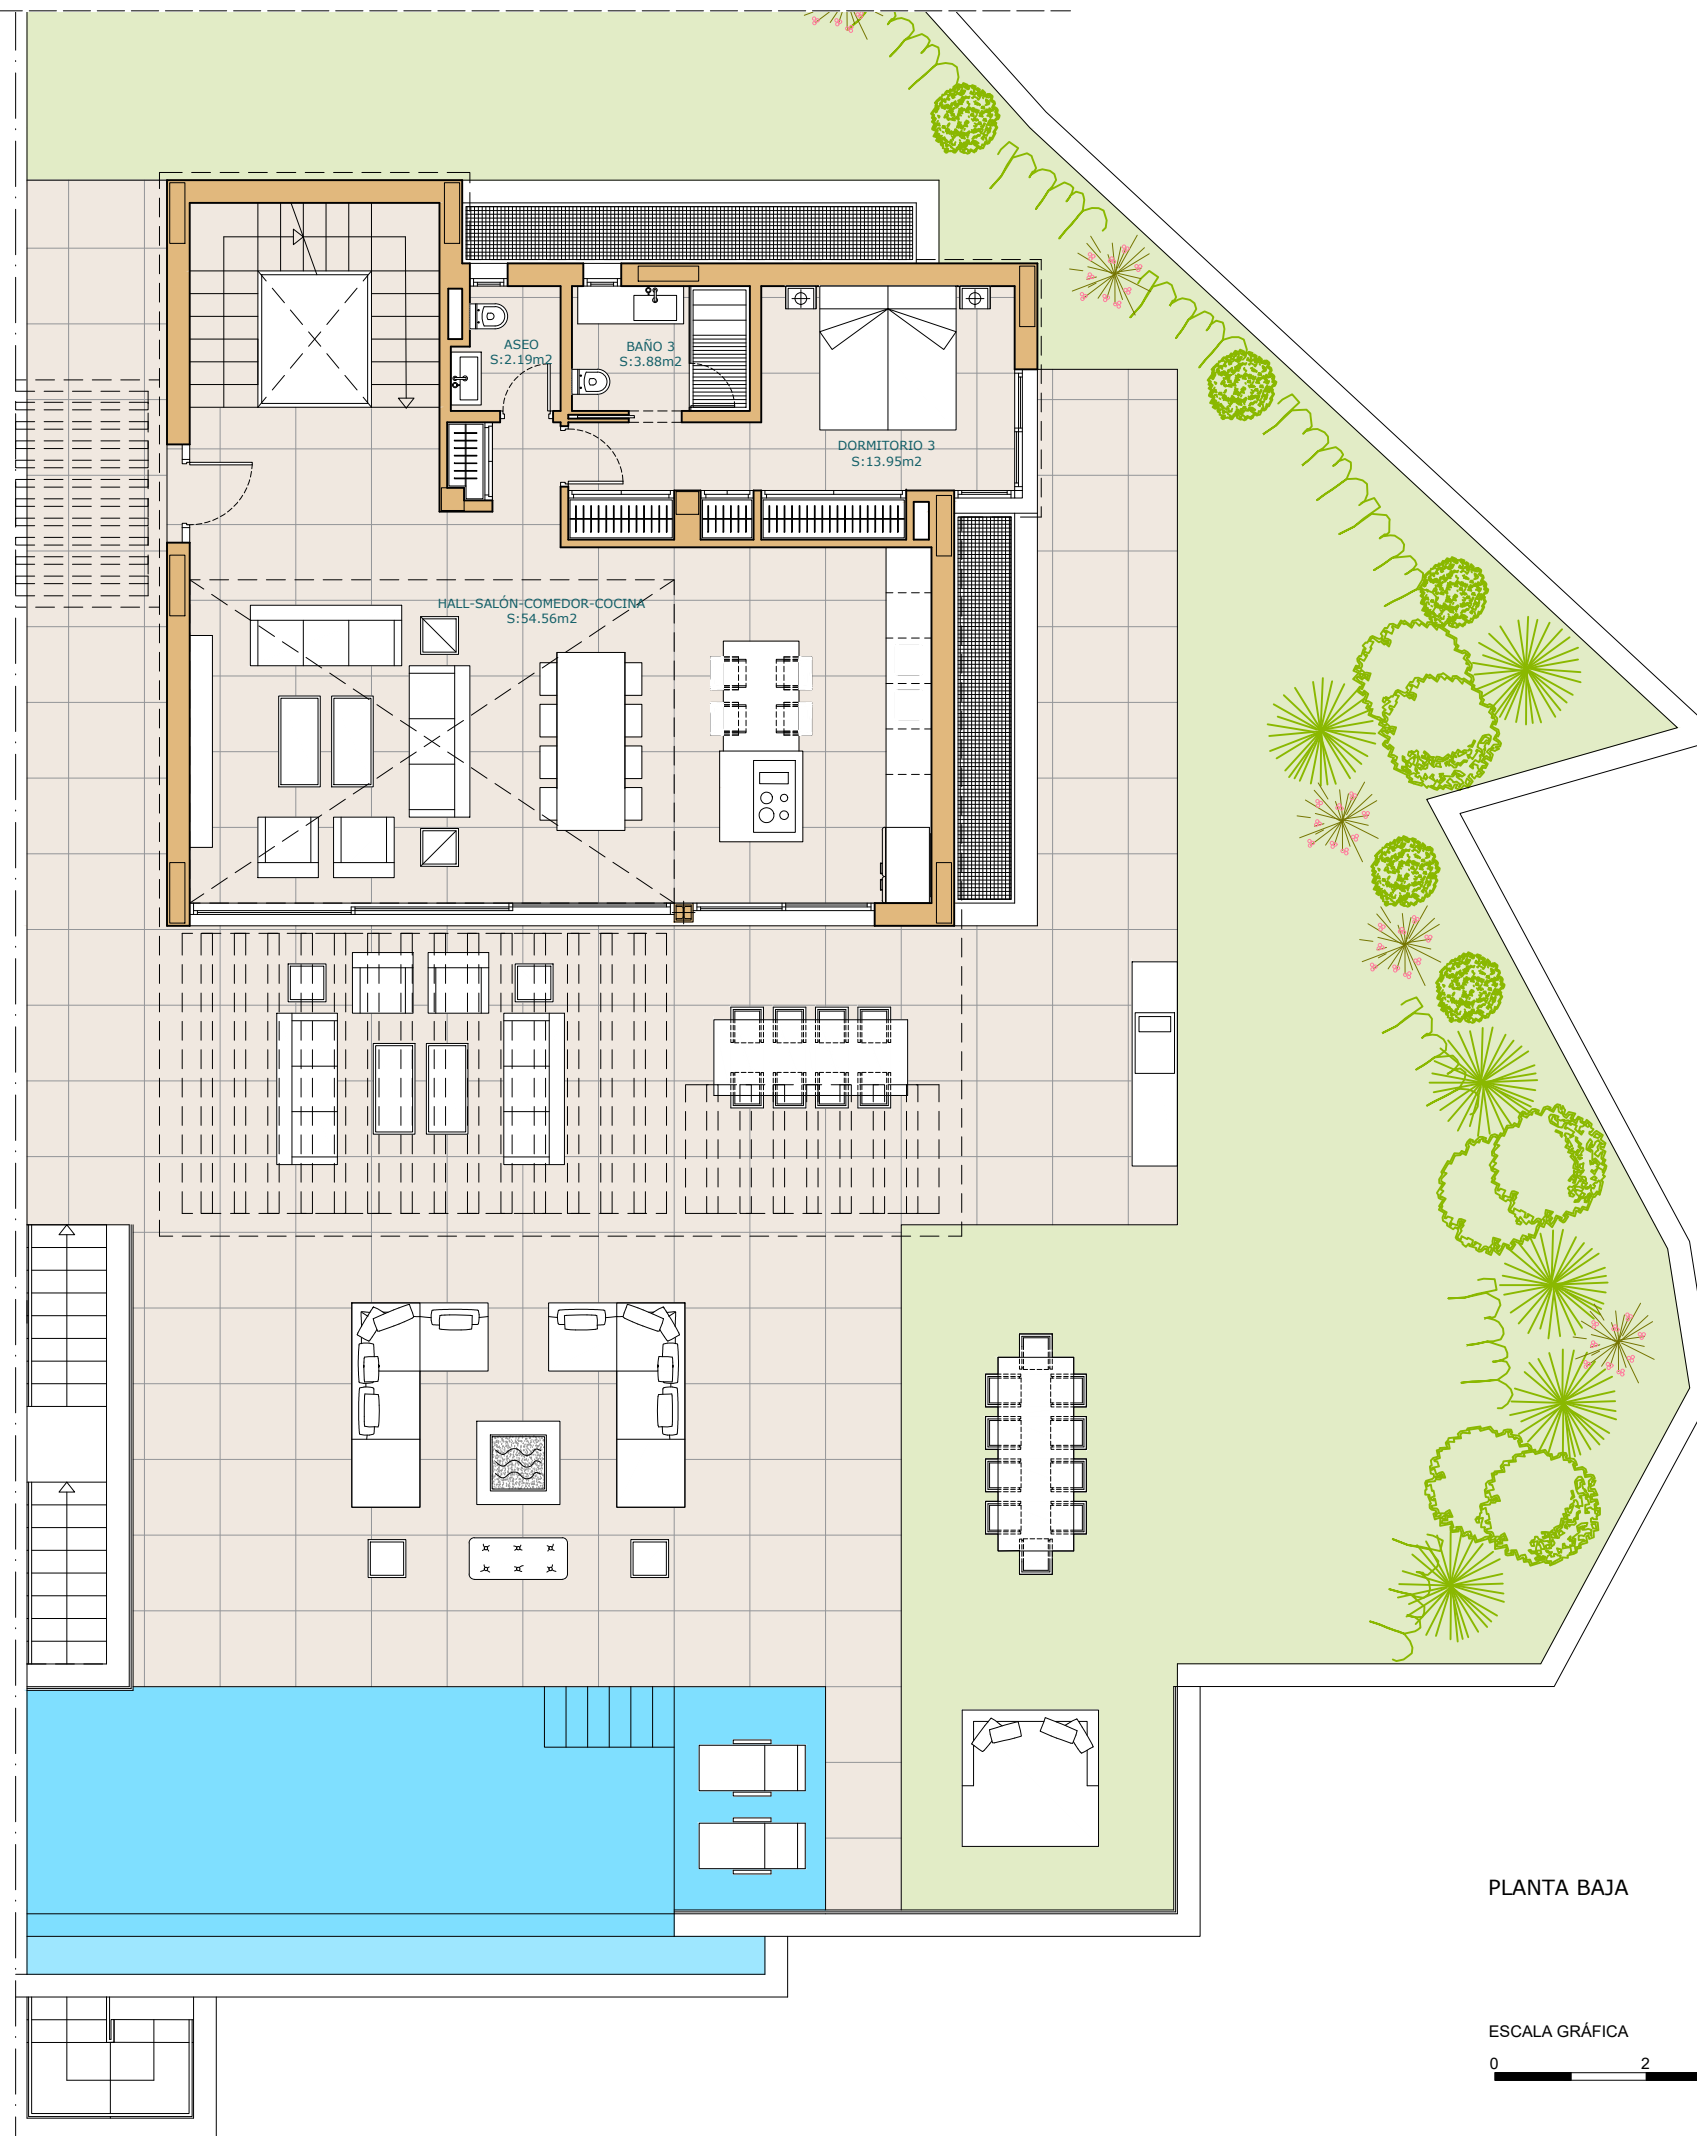

Vivienda 12

SUPERFICIES CONSTRUIDAS

VIVIENDA S/R	VIVIENDA B/R	TOTAL VIVIENDA	GARAJE CUBIERTO
196.38	137.13	333.51	71.34

OTRAS SUPERFICIES CONSTRUIDAS


PORCHES	PÉRGOLA TERRAZA	TERRAZA DESCUBIERTA	PISCINA	JARDINES PRIVATIVOS
7.40	65.54	238.65	42.87	210.45

SUPERFICIES ÚTILES SEGÚN DECRETO BOJA 218/2005

ÚTILES INTERIORES	SEGÚN DECRETO
305.87	336.46

PLANTA BAJA

ESCALA GRÁFICA

 

Las superficies indicadas están calculadas conforme al Decreto 218/2005 de Información al consumidor en la compraventa y arrendamiento de viviendas Andalucía. Se incluyen en el cálculo las superficies bajo rasante.

Se reserva la facultad de incluir las modificaciones necesarias por exigencias técnicas y/o jurídicas por cualesquiera administraciones u organismos públicos.


Todo el mobiliario, incluido el de la cocina, es meramente informativo. Los giros de las puertas y la distribución de aparatos sanitarios no son vinculantes.

Las superficies expresadas son aproximadas, pudiendo experimentar modificaciones por razones de índole técnica en el desarrollo del proyecto de ejecución o durante el transcurso de las obras.




BRIGHT BAY


WATER FRONT VILLAS

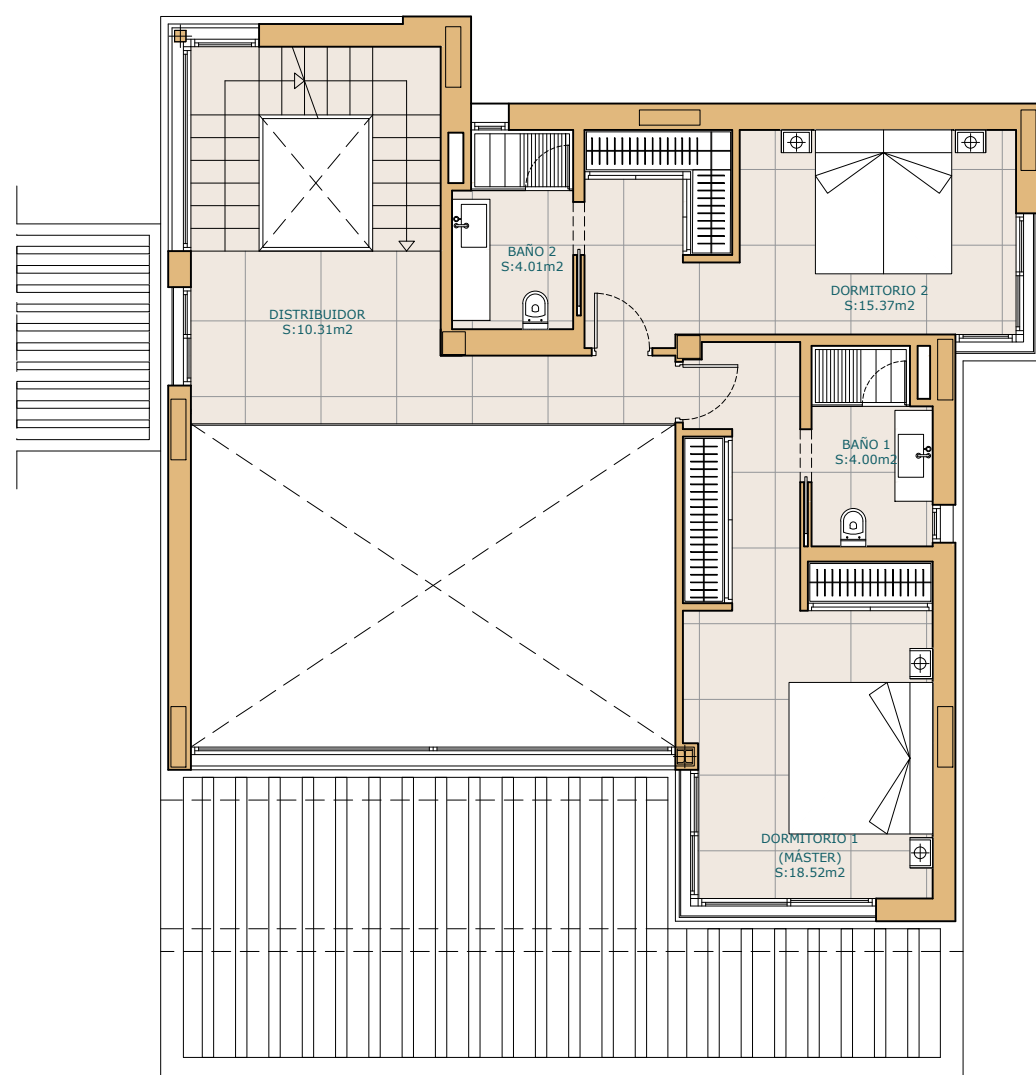

PLANTA PRIMERA

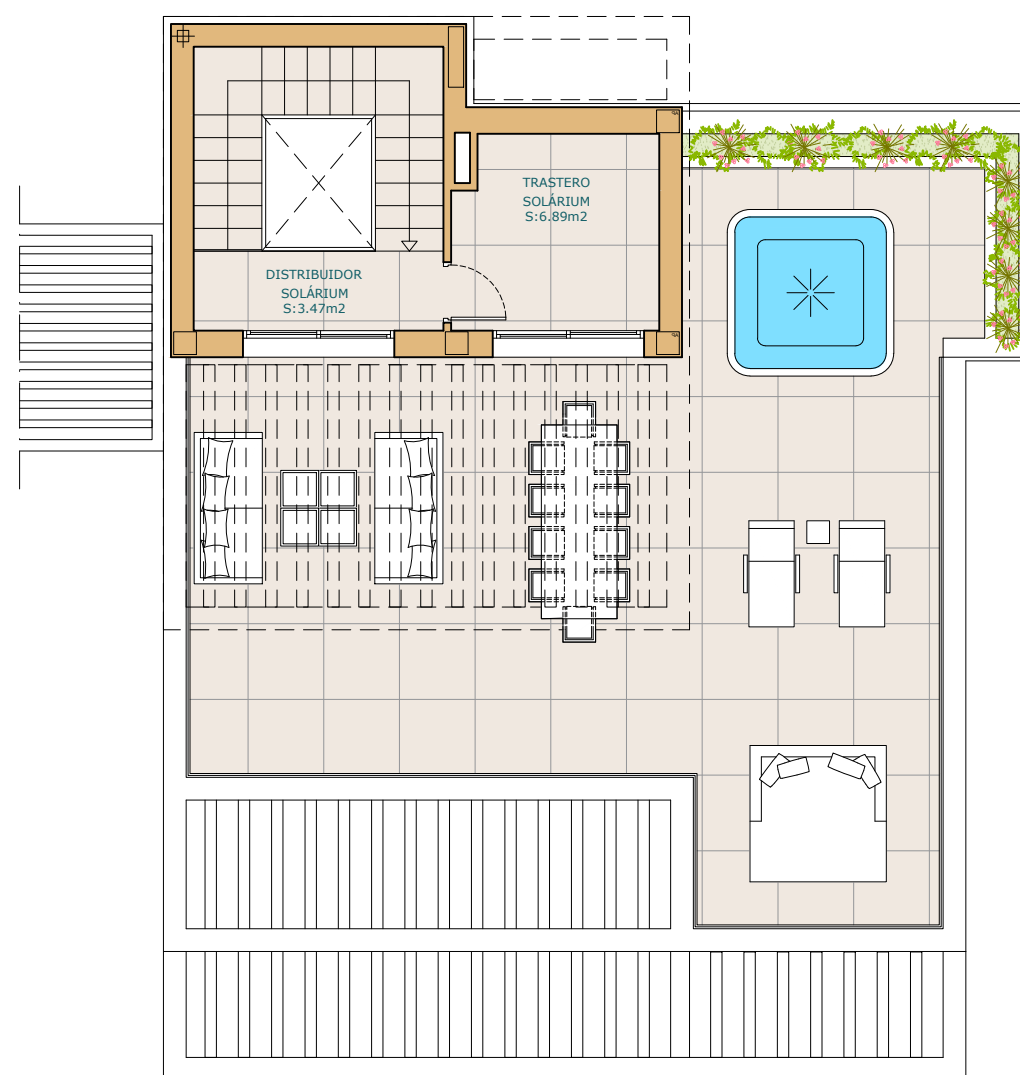

PLANTA SOLÁRIUM

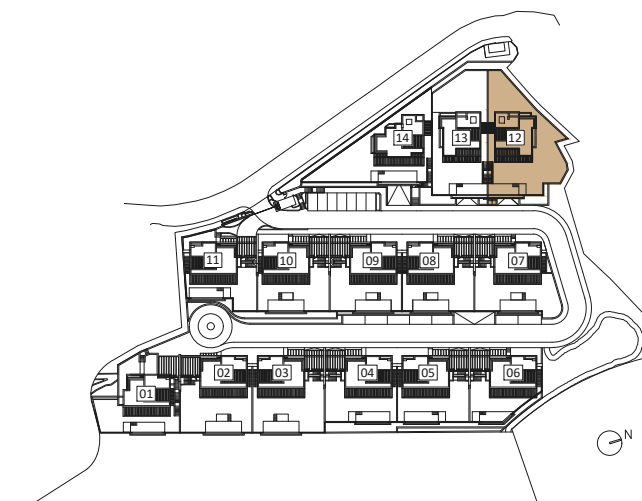

Vivienda 12

SUPERFICIES CONSTRUIDAS

VIVIENDA S/R	VIVIENDA B/R	TOTAL VIVIENDA	GARAJE CUBIERTO
196.38	137.13	333.51	71.34

OTRAS SUPERFICIES CONSTRUIDAS

PORCHES	PÉRGOLA TERRAZA	TERRAZA DESCUBIERTA	PISCINA	JARDINES PRIVATIVOS
7.40	65.54	238.65	42.87	210.45

SUPERFICIES ÚTILES SEGÚN DECRETO BOJA 218/2005

ÚTILES INTERIORES	SEGÚN DECRETO
305.87	336.46

Las superficies indicadas están calculadas conforme al Decreto 218/2005 de Información al consumidor en la compraventa y arrendamiento de viviendas Andalucía. Se incluyen en el cálculo las superficies bajo rasante.

Se reserva la facultad de incluir las modificaciones necesarias por exigencias técnicas y/o jurídicas por cualesquiera administraciones u organismos públicos.

Todo el mobiliario, incluido el de la cocina, es meramente informativo. Los giros de las puertas y la distribución de aparatos sanitarios no son vinculantes.

Las superficies expresadas son aproximadas, pudiendo experimentar modificaciones por razones de índole técnica en el desarrollo del proyecto de ejecución o durante el transcurso de las obras.

ESCALA GRÁFICA

